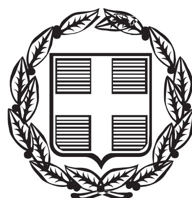


ΕΦΗΜΕΡΙΣ ΤΗΣ ΚΥΒΕΡΝΗΣΕΩΣ

ΤΗΣ ΕΛΛΗΝΙΚΗΣ ΔΗΜΟΚΡΑΤΙΑΣ

ΤΕΥΧΟΣ ΑΝΑΓΚΑΣΤΙΚΩΝ ΑΠΑΛΛΟΤΡΙΩΣΕΩΝ ΚΑΙ ΠΟΛΕΟΔΟΜΙΚΩΝ ΘΕΜΑΤΩΝ **Αρ. Φύλλου 413**

21 Δεκεμβρίου 2012

ΠΕΡΙΕΧΟΜΕΝΑ

ΑΠΟΦΑΣΕΙΣ

ΑΠΟΦΑΣΕΙΣ

Αριθμ. 50042/10764 (1)

Αναγνώριση τμήματος οδού ως προϋφιστάμενου του 1923, σε εκτός σχεδίου περιοχή, στη θέση «Χωματίστρα» - «Άγιος Ανδρέας» του Δήμου Πάρου νήσου Πάρου Ν. Κυκλάδων, διερχόμενου έμπροσθεν ιδιοκτησίας των Γουζέλη Κων/νου, Γεωργούλη Θωμά και Τριπολιτσιώτη Γεωργίου.

Η ΓΕΝΙΚΗ ΓΡΑΜΜΑΤΕΑΣ
ΑΠΟΚΕΝΤΡΩΜΕΝΗΣ ΔΙΟΙΚΗΣΗΣ ΑΙΓΑΙΟΥ

Έχοντας υπόψη:

1. Τις δ/ξεις του Ν. 2503/1997 (ΦΕΚ 107/Α΄/97) ως ισχύουν.
2. Τον Ν. 3852/2010 «Νέα Αρχιτεκτονική της Αυτοδιοίκησης και της Αποκεντρωμένης Διοίκησης - Πρόγραμμα Καλλικράτης», ΦΕΚ 87/Α΄/07.06.2010.
3. Το με αριθμ. Π.Δ. 143/2010 «Οργανισμός της Αποκεντρωμένης Διοίκησης Αιγαίου», (ΦΕΚ 236/Α΄/27.12.2010).
4. Το ΝΔ/17-7-1923 (ΦΕΚ 228/Α/16.8.23) Περί σχεδίων πόλεων, κωμών και συνοικισμών του Κράτους και οικοδομής αυτών» ως ισχύει.
5. Τις διατάξεις των άρθρων 31, 32, 33, 34 του Ν. 4030/2011 (ΦΕΚ 249/Α/25.11.2011).
6. Τη με αρ. πρωτ. οικ. 33976/4436/Φ 1.2/30-07-2012 απόφαση Γ.Γ.Α.Δ. Αιγαίου για την επανασυγκρότηση του Συμβουλίου Πολεοδομικών Θεμάτων και Αμφισβητήσεων (ΣΥΠΟΘΑ) Αποκεντρωμένης Διοίκησης Αιγαίου χωρικής αρμοδιότητας Ν. Αιγαίου (Κυκλάδες) στη Σύρο Ν. Κυκλάδων και την με αρ.πρ. 11229/1718/Φ1.2/4.5.2012 (Ο.Ε.) απόφαση Γ.Γ.Α.Δ. Αιγαίου για την συγκρότηση του παραπάνω Συμβουλίου.
7. Τις διατάξεις του Π.Δ. 24/31.5.85 (ΦΕΚ 270/Δ/31.05.85), όπως ισχύουν.
8. Την εγκύκλιο 6-2011 (αρ. πρ. οικ. 27610/21.6.2011) της Δ.Ο.Κ.Κ. του Υ.ΠΕ.Κ.Α.
9. Την εγκύκλιο 1-2011 (αρ. πρ. οικ.7409/ΑΦ2.6/3.8.2011) της Α.Δ. Αιγαίου, ως επανελήφθη στο ορθόν την 1-3-2012.
10. Το με α.π. 14720/2185/Φ.2.6/10-7-2012 έγγραφο της Γεν. Δ/νσης ΧΩ.ΠΕ.ΠΟ. Α.Δ. Αιγαίου.
11. Την με αρ. πρωτ. ΑΔΑ 21687/4415/18-5-2012 αίτηση των Γουζέλη Κων/νου, Γεωργούλη Θωμά και Τριπολιτσιώτη Γεωργίου για την αναγνώριση οδού ως προϋφιοτάμενης του 1923, με την οποία υποβλήθηκε το αίτημα στην Δ/νσή μας με συνημμένο φάκελο και δικαιολογητικά (τεχνική έκθεση, τίτλους ιδιοκτησίας γηπέδου - παλαιότερο συμβόλαιο, χάρτη ΓΥΣ 1:5000, φωτογραφική αποτύπωση, απόσπασμα GOOGLE EARTH, τοπογραφικό διάγραμμα του γηπέδου) κ.λπ. στοιχεία, και το με α.π. 19553/2820/Α.Φ.2.2/16-5-2012 έγγραφο της Δ.Τ.Ε./Α.Δ.Α. διαβίβασης ομοίου αιτήματος και φακέλου.
12. Το με αρ. πρ. 22049/4483/23-5-2012 έγγραφο της Δ/νσής μας για συμπληρωματικά στοιχεία ώστε ο φάκελος να καταστεί πλήρης.
13. Την με αρ. πρωτ. ΑΔΑ 25581/5307/11-6-2012 αίτηση ενδιαφερόμενων, με την οποία προσκομίστηκαν συμπληρωματικά στοιχεία για την πληρότητα του φακέλου.
14. Την με α.π. 25581/5307/24-7-2012 (με Α.Π. ΣΥΠΟΘΑ 44638/4/28-09-2012) εισήγηση της Δ/νσης ΠΕ.ΧΩ.ΣΧΕ Νοτίου Αιγαίου.
15. Την με Α.Π. ΣΥΠΟΘΑ οικ. 44944/18/2-10-2012 πρόσκληση μελών ΣΥΠΟΘΑ Αποκεντρωμένης Διοίκησης Αιγαίου χωρικής αρμοδιότητας Ν. Αιγαίου (Κυκλάδες).
16. Την ομόφωνη γνώμη του ΣΥΠΟΘΑ που διατυπώθηκε στην πράξη 5η πρακτικών της 1ης Συνεδρίασης αυτού στις 17-10-2012.
17. Το με αρ. πρ. 44638/4/23-10-2012 έγγραφο του ΣΥΠΟΘΑ κοινοποίησης της πράξης 5ης της 1ης συνεδρίασης στις 17/10/2012 του ΣΥΠΟΘΑ και διαβίβασης του σχετικού φακέλου μαζί με τη γνωμοδότηση του αυτή.

18. Το γεγονός ότι από τα στοιχεία του φακέλου ήτοι: τίτλους ιδιοκτησίας γηπέδου ενδιαφερόμενων, τεχνική έκθεση μηχανικού, αεροφωτογραφίες περιοχής ετών 1945 και 1960, φωτογραφική αποτύπωση, απόσπασμα GOOGLE EARTH, όπως αναλυτικότερα αναφέρονται στην εισήγηση της Υπηρεσίας (14) σχετικό, και την βάσει αυτών γνωμοδότηση του ΣΥΠΟΘΑ προκύπτει η ύπαρξη της οδού πριν από το έτος 1923 έως σήμερα, αποφασίζουμε:

Την αναγνώριση ως προϋφιστάμενου του 1923 του τμήματος οδού σε εκτός σχεδίου περιοχή στη θέση «Χωματίστρα» - «Άγιος Ανδρέας» του Δήμου Πάρου νήσου Πάρου Ν. Κυκλάδων, που περιγράφεται από τα σημεία 1 και 2 όπως φαίνεται στο συνημμένο χάρτη ΓΥΣ κλ. 1:5000 (απόσπασμα) και σε απόσπασμα ορθοφωτοχάρτη της Κτηματολόγιο Α.Ε. της περιοχής.

Της παραπάνω αναγνώρισης εξαιρείται τυχόν τμήμα της όδευσης που διέρχεται από υδατόρεμα.

Η απόφαση αυτή συνοδεύεται από χάρτη υπό κλίμακα 1:5000, και απόσπασμα ορθοφωτοχάρτη περιοχής.

Η οδός αυτή δεν αποτελεί κύρια Δημοτική οδό κατά τις διατάξεις του Π.Δ. 24.5.85 (ΦΕΚ 270/Δ/31.5.85).


Η ισχύς της παρούσας απόφασης αρχίζει από την δημοσίευσή της, στην Εφημερίδα της Κυβερνήσεως.

Η απόφαση αυτή με τον συνοδευτικό χάρτη και απόσπασμα ορθοφωτοχάρτη να δημοσιευθεί στην Εφημερίδα της Κυβερνήσεως.

Ερμούπολη, 5 Δεκεμβρίου 2012

Η Γενική Γραμματέας
Αποκεντρωμένης Διοίκησης
ΧΡΙΣΤΙΑΝΑ Δ. ΚΑΛΟΓΗΡΟΥ


ΤΟΠΟΓΡΑΦΙΚΟ ΔΙΑΓΡΑΜΜΑ
ΚΛΙΜΑΚΑ 1:5.000
ΝΗΣΟΣ ΠΑΡΟΣ
ΓΕΩΓΡΑΦΙΚΗ ΥΠΗΡΕΣΙΑ ΣΤΡΑΤΟΥ
ΣΥΝΤΕΤΑΓΜΕΝΕΣ ΚΑΤΑ ΕΓΣΑ 87
ΣΗΜ. 1 X = 608050,290 Y = 4107120,799
ΣΗΜ 2 X = 608159,675 Y = 4107296,230
ΔΗΜΟΚΡΑΤΙΑ ΕΛΛΗΝΙΚΗ
ΕΘΝΙΚΟ ΤΥΠΟΓΡΑΦΕΙΟ
Για τεχνικούς λόγους στο σχεδιάγραμμα,
έγινε σμίκρυνση, κατά ποσοστό 33%

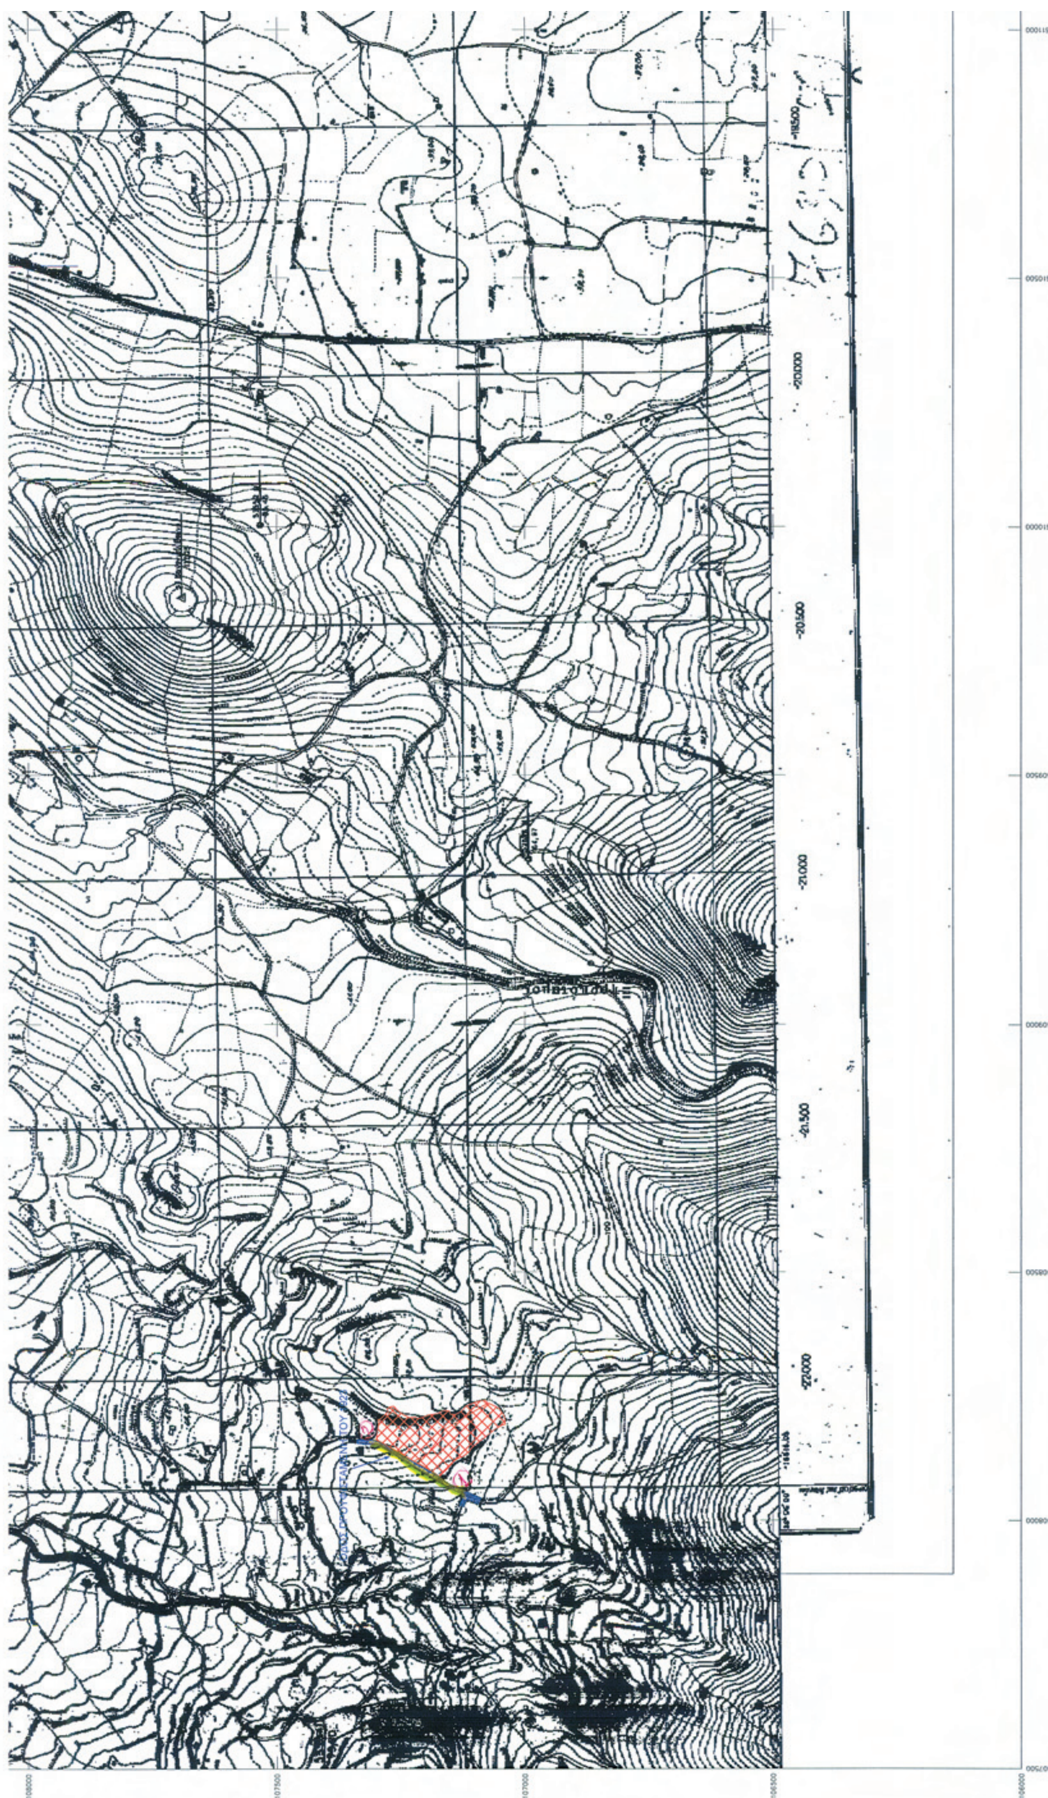

ΤΟ ΠΑΡΟΝ ΣΥΝΟΔΕΥΕΙ ΤΗΝ
ΑΡΙΘ. 50042/10764/5-12-2012
ΑΠΟΦΑΣΗ Γεν. Γραμματεία Αποκ. Διοίκησης Αιγαίου
Ο ΠΡΟΪΣΤΑΜΕΝΟΣ

Γ.Υ.Σ. ΧΑΡΤΗΣ

ΤΟΠΟΓΡΑΦΙΚΟ ΔΙΑΓΡΑΜΜΑ

ΕΡΓΟΔΟΤΗΣ:
ΚΩΝΝΟΣ ΓΟΥΖΕΛΗΣ
ΘΩΜΑΣ ΓΕΩΡΓΟΥΛΗΣ
ΓΕΩΡΓΙΟΣ ΤΡΙΠΟΛΙΤΣΙΩΤΗΣ

Νομός : Κυκλάδων
Δήμος : Πάρου
Θέση : "Άγιος Ανδρέας" Δ.Δ. Νάουσας


ΚΛΙΜΑΚΑ 1 : 5000

ΑΡ. ΣΧΕΔΙΟΥ 1

ΗΜΕΡΟΜΗΝΙΑ
Μάιος 2012

ΘΕΩΡΗΘΗΚΕ 23/10/2012

ΣΥΝΤΑΞΗ
ΝΙΚΟΛΑΟΣ Ι. ΓΚΟΥΡΟΓΙΑΝΝΗΣ
ΠΤΥΧΙΟΥΧΟΣ ΤΟΠΟΓΡΑΦΟΣ ΜΗΧΑΝΙΚΟΣ Τ.Ε.
Α.Μ.Ε.Τ.Ε.Μ 33680
ΠΑΡΟΙΚΙΑ ΠΑΡΟΥ 84400
ΤΗΛ. 2284021907 - 6972875765
ΑΦΜ 107301171 - ΔΟΥ ΠΑΡΟΥ

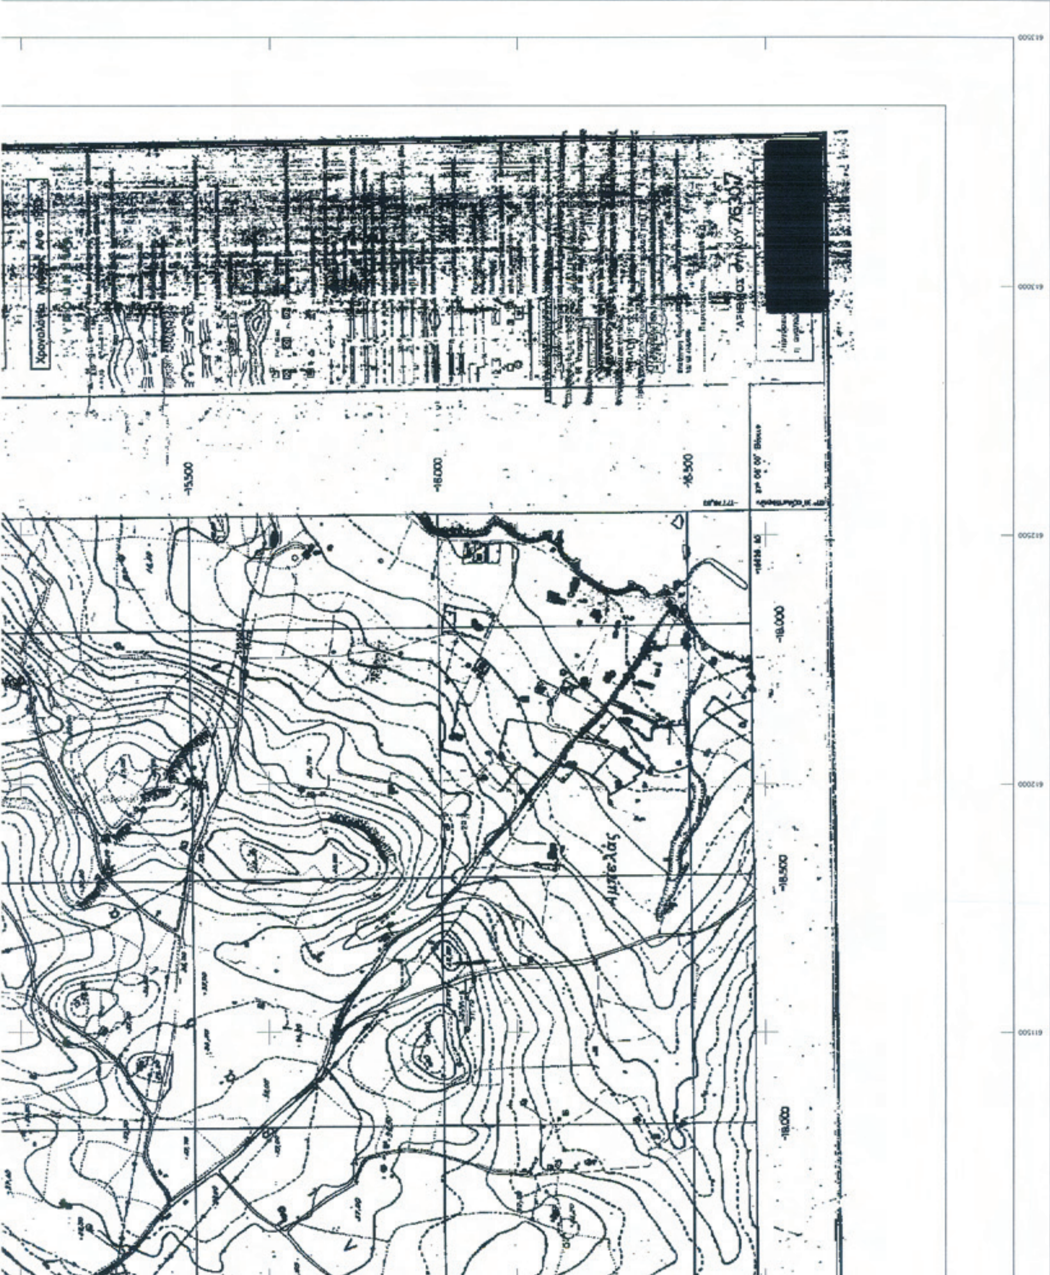

ΤΟ ΠΑΡΟΝ ΣΥΝΟΔΕΥΕΙ ΤΗΝ
ΑΡΙΘ. 50042/10764/5-12-2012
ΑΠΟΦΑΣΗ Γεν. Αποκ. Διοίκησης Αιγαίου
Ο ΠΡΟΪΣΤΑΜΕΝΟΣ



ΕΘΝΙΚΟ ΤΥΠΟΓΡΑΦΕΙΟ
Για τεχνικούς λόγους στο σχεδιάγραμμα, έγινε σμίκρυνση, κατά ποσοστό 79%

Αριθμ. 50067/10770 (2)

Αναγνώριση τμήματος οδού ως προϋφιστάμενου του 1923, σε εκτός σχεδίου περιοχή, στη θέση «Άγιοι Απόστολοι» Δήμου Πάρου νήσου Πάρου Ν. Κυκλάδων, διερχόμενου έμπροσθεν ιδιοκτησίας των Αθανασίου Σύψα του Σπυρίδωνα.

Η ΓΕΝΙΚΗ ΓΡΑΜΜΑΤΕΑΣ
ΑΠΟΚΕΝΤΡΩΜΕΝΗΣ ΔΙΟΙΚΗΣΗΣ ΑΙΓΑΙΟΥ

Έχοντας υπόψη:

1. Τις δ/ξεις του Ν. 2503/1997 (ΦΕΚ 107/Α΄/97) ως ισχύουν.

2. Τον Ν. 3852/2010 «Νέα Αρχιτεκτονική της Αυτοδιοίκησης και της Αποκεντρωμένης Διοίκησης - Πρόγραμμα Καλλικράτης», ΦΕΚ 87/Α΄/07.06.2010.

3. Το με υπ' αριθμ. Π.Δ. 143/2010 «Οργανισμός της Αποκεντρωμένης Διοίκησης Αιγαίου», (ΦΕΚ 236/Α΄/27.12.2010).

4. Το ΝΔ/17-7-1923 (ΦΕΚ 228/Α/16.8.23) Περί σχεδίων πόλεων, κωμών και συνοικισμών του Κράτους και οικοδομής αυτών» ως ισχύει.

5. Τις διατάξεις των άρθρων 31, 32, 33, 34 του Ν. 4030/2011 (ΦΕΚ 249/Α/25.11.2011).

6. Τη με αρ. πρωτ. οικ. 33976/4436/Φ1.2/30-07-2012 απόφαση Γ.Γ.Α.Δ. Αιγαίου για την επανασυγκρότηση του Συμβουλίου Πολεοδομικών Θεμάτων και Αμφισβητήσεων (ΣΥΠΟΘΑ) Αποκεντρωμένης Διοίκησης Αιγαίου χωρικής αρμοδιότητας Ν. Αιγαίου (Κυκλάδες) στη Σύρο Ν. Κυκλάδων και την με αρ. πρ. 11229/1718/Φ1.2/4.5.2012 (Ο.Ε.) απόφαση Γ.Γ.Α.Δ. Αιγαίου για την συγκρότηση του παραπάνω Συμβουλίου.

7. Τις διατάξεις του Π.Δ. 24/31.5.85 (ΦΕΚ 270/Δ/31.05.85) ως ισχύουν.

8. Την εγκύκλιο 6-2011 (αρ. πρ. οικ. 27610/21.6.2011) της Δ.Ο.Κ.Κ. του Υ.ΠΕ.Κ.Α.

9. Την εγκύκλιο 1-2011 (αρ. πρ. οικ. 7409/ΑΦ2.6/3.8.2011) της Α.Δ. Αιγαίου, ως επανελήφθη στο ορθόν την 1-3-2012.

10. Το με α.π. 14720/2185/Φ.2.6/10-7-2012 έγγραφο της Γεν. Δ/νσης ΧΩ.ΠΕ.ΠΟ., Α.Δ. Αιγαίου.

11. Την με αρ. πρωτ. ΑΔΑ 47455/10091/12-10-2012 αίτηση του Αθανασίου Σύψα του Σπυρίδωνα για την αναγνώριση οδού ως προϋφιστάμενης του 1923 με την οποία υποβλήθηκε το αίτημα στην Δ/νσή μας με συνημμένο φάκελο και δικαιολογητικά (τεχνική έκθεση, τίτλους ιδιοκτησίας γηπέδου - παλαιότερο συμβόλαιο κ.τ.λ.), χάρτη ΓΥΣ 1:5000, φωτογραφική αποτύπωση, απόσπασμα ορθοφωτοχάρτη της Κτηματολόγιο Α.Ε., τοπογραφικό διάγραμμα του γηπέδου κ.λπ. στοιχεία.

12. Την με αρ. πρωτ. ΑΔΑ 47466/10098/12-10-2012 αίτηση του ενδιαφερόμενου, με συμπληρωματικά στοιχεία, κοινοποιούμενη και στο ΣΥΠΟΘΑ (α.π. 47472/22/12-10-2012).

13. Την με α.π. Α.Δ.Α. 47455/10091/16-10-2012 (με Α.Π. ΣΥΠΟΘΑ 48054/25/16-10-2012) εισήγηση της Δ/νσης ΠΕ.ΧΩ. ΣΧΕ Νοτίου Αιγαίου.

14. Την με Α.Π. ΣΥΠΟΘΑ οικ.44944/18/2-10-2012 πρόσκληση μελών ΣΥΠΟΘΑ Αποκεντρωμένης Διοίκησης Αιγαίου χωρικής αρμοδιότητας Ν. Αιγαίου (Κυκλάδες).

15. Την ομόφωνη γνώμη του ΣΥΠΟΘΑ που διατυπώθηκε στην πράξη 13η πρακτικών της 1ης Συνεδρίασης αυτού στις 17-10-2012.

16. Το με αρ. πρ. 48054/25/23-10-2012 έγγραφο του ΣΥΠΟΘΑ κοινοποίησης της πράξης 13ης της 1ης συνεδρίασης στις 17/10/2012 του ΣΥΠΟΘΑ και διαβίβασης του σχετικού φακέλου μαζί με τη γνωμοδότηση του αυτή.

17. Το γεγονός ότι από τα στοιχεία του φακέλου ήτοι: τίτλους ιδιοκτησίας γηπέδου ενδιαφερόμενου, τεχνική έκθεση μηχανικού, αεροφωτογραφία περιοχής έτους 1945, φωτογραφική αποτύπωση, απόσπασμα ορθοφωτοχάρτη της Κτηματολόγιο Α.Ε., όπως αναλυτικότερα αναφέρονται στην εισήγηση της Υπηρεσίας (13) σχετικό, και την βάσει αυτών γνωμοδότηση του ΣΥΠΟΘΑ, προκύπτει η ύπαρξη της οδού πριν από το έτος 1923 έως σήμερα, αποφασίζουμε:

Την αναγνώριση ως προϋφιστάμενου του 1923 του τμήματος οδού σε εκτός σχεδίου περιοχή στη θέση «Άγιοι Απόστολοι» Νάουσας του Δήμου Πάρου της νήσου Πάρου, που διέρχεται από τα σημεία Α, Β, Γ, Δ, Ε, Ζ, Η, Θ όπως φαίνεται στο συνημμένο χάρτη ΓΥΣ (απόσπασμα) κλ. 1:500 και σε απόσπασμα ορθοφωτοχάρτη της Κτηματολόγιο Α.Ε της περιοχής.

Η απόφαση αυτή συνοδεύεται από χάρτη υπό κλίμακα 1:5000, και απόσπασμα ορθοφωτοχάρτη περιοχής.

Η οδός αυτή δεν αποτελεί κύρια Δημοτική οδό κατά τις διατάξεις του Π.Δ. 24.5.85 (ΦΕΚ 270/Δ/31.5.85)

Η ισχύς της παρούσας απόφασης αρχίζει από την δημοσίευσή της, στην Εφημερίδα της Κυβερνήσεως.


Η απόφαση αυτή με τον συνοδευτικό χάρτη και απόσπασμα ορθοφωτοχάρτη να δημοσιευθεί στην Εφημερίδα της Κυβερνήσεως.

Ερμούπολη, 5 Δεκεμβρίου 2012

Η Γενική Γραμματέας
Αποκεντρωμένης Διοίκησης
ΧΡΙΣΤΙΑΝΑ Δ. ΚΑΛΟΓΗΡΟΥ


ΕΘΝΙΚΟ ΤΥΠΟΓΡΑΦΕΙΟ
Για τεχνικούς λόγους στο σχεδιάγραμμα,
έγινε σμίκρυνση, κατά ποσοστό 32%
ΓΕΩΓΡΑΦΙΚΗ ΥΠΗΡΕΣΙΑ ΣΤΡΑΤΟΥ
Ελληνικό Γεωδαιτικό Σύστημα Αναφοράς 1987 (Ε.Γ.Σ.Α. '87)
Ελλειψοειδές αναφοράς GRS 80 (α = 6 378 137 m, 1/f = 298.257222101)
Προβολή : Εγκάρσια Μερκατορική
Κεντρικός Μεσημβρινός λο = 24° 00' 00" με Ko = 0.999600
Τετμημένη Κεντρικού Μεσημβρινού : +500
Γεωγραφικό Πλάτος Αναφοράς : 0° 00' 00"


ΚΛΙΜΑΞ 1:5.000

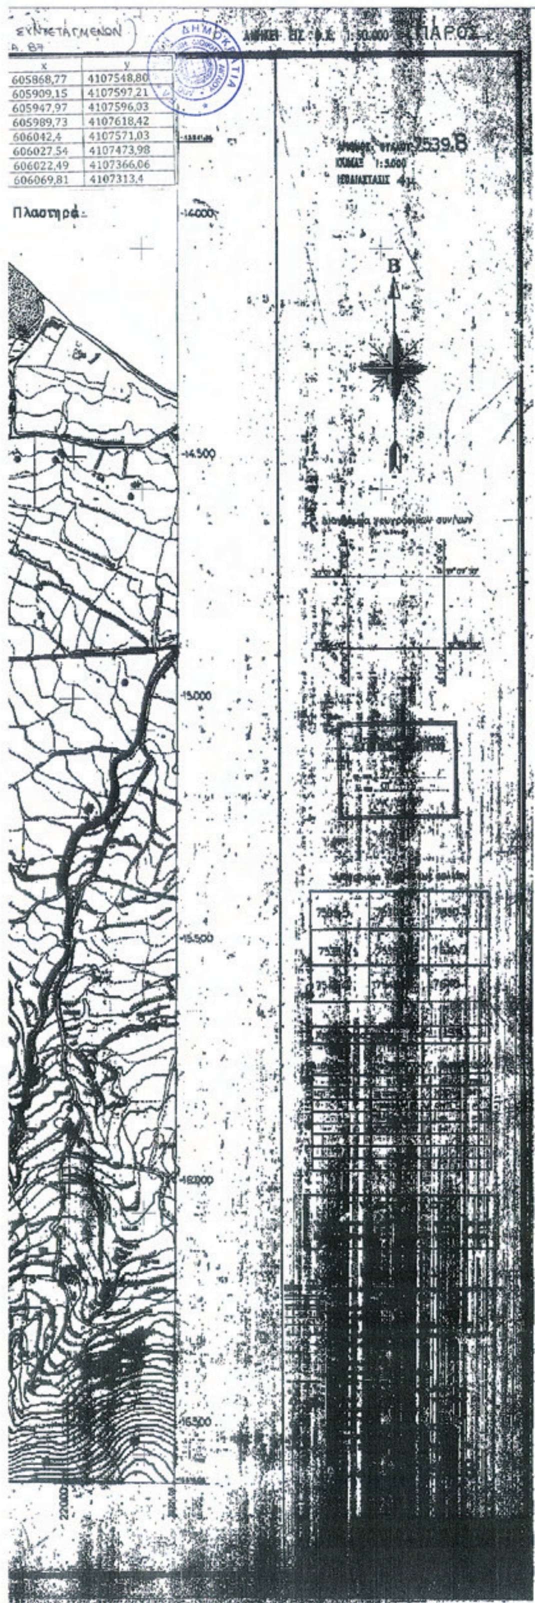

x	y
605868,77	4107548,80
605909,15	4107597,21
605947,97	4107596,03
605989,73	4107618,42
606042,4	4107571,03
606027,54	4107473,98
606022,49	4107366,06
606069,81	4107313,4

ΤΟ ΠΑΡΟΝ ΣΥΝΟΔΕΥΕΙ ΤΗΝ
ΑΡΙΘ. 50067/10770/5-12-2012
ΑΠΟΦΑΣΗ Γενικής Γραμματεία Αποκ. Διοίκησης Αιγαίου
Ο ΠΡΟΪΣΤΑΜΕΝΟΣ
ΠΟΛΥΚΑΡΠΟΣ ΠΟΛΥΧΡΟΝΑΚΗΣ
ΑΡΧΙΤ. ΜΗΧΑΝΙΚΟΣ Π.Ε.

ΤΟΠΟΓΡΑΦΙΚΟ ΔΙΑΓΡΑΜΜΑ
ΚΛΙΜΑΚΑΣ 1/5000 Νο 7539/8

ΕΡΓΟΔΟΤΗΣ:

ΑΘΑΝΑΣΙΟΣ ΣΥΨΑΣ

Νομός : Κυκλάδων
Δήμος : Πάρου
Θέση : "Άγιοι Απόστολοι" Δ.Δ. Νάουσας

ΚΛΙΜΑΚΑ 1 : 5000	
ΗΜΕΡΟΜΗΝΙΑ Σεπτέμβριος 2012	ΑΡ. ΣΧΕΔΙΟΥ 2

ΘΕΩΡΗΘΗΚΕ
Ερμούπολη 23/10/2012
Ο ΠΡΟΪΣΤΑΜΕΝΟΣ ΔΙΝΣΗΣ ΠΕ ΧΩ.Σ. ΝΟΤΙΟΥ ΑΙΓΑΙΟΥ
ΠΟΛΥΚΑΡΠΟΣ ΠΟΛΥΧΡΟΝΑΚΗΣ
ΑΡΧΙΤ. ΜΗΧΑΝΙΚΟΣ Π.Ε.

ΣΥΝΤΑΞΗ
ΚΩΣΤΑΣ Ι. ΓΟΥΖΕΛΗΣ
ΔΙΠΛ. ΑΡΧΙΤΕΚΤΩΝ ΜΗΧΑΝΙΚΟΣ
ΜΕΛΟΣ Τ.Ε.Ε. ΑΡΙΘΜΟΣ ΜΗΤΡΩΟΥ:26318
ΝΑΟΥΣΑ ΠΑΡΟΥ • ΤΗΛ.22840 51006 FAX:51902
Α.Φ.Μ.:018770764 - Δ.Ο.Υ.:ΠΑΡΟΥ

ΕΘΝΙΚΟ ΤΥΠΟΓΡΑΦΕΙΟ

Για τεχνικούς λόγους στο σχεδιάγραμμα, έγινε σμίκρυνση, κατά ποσοστό 83%

